




PLANTA PRIMERA

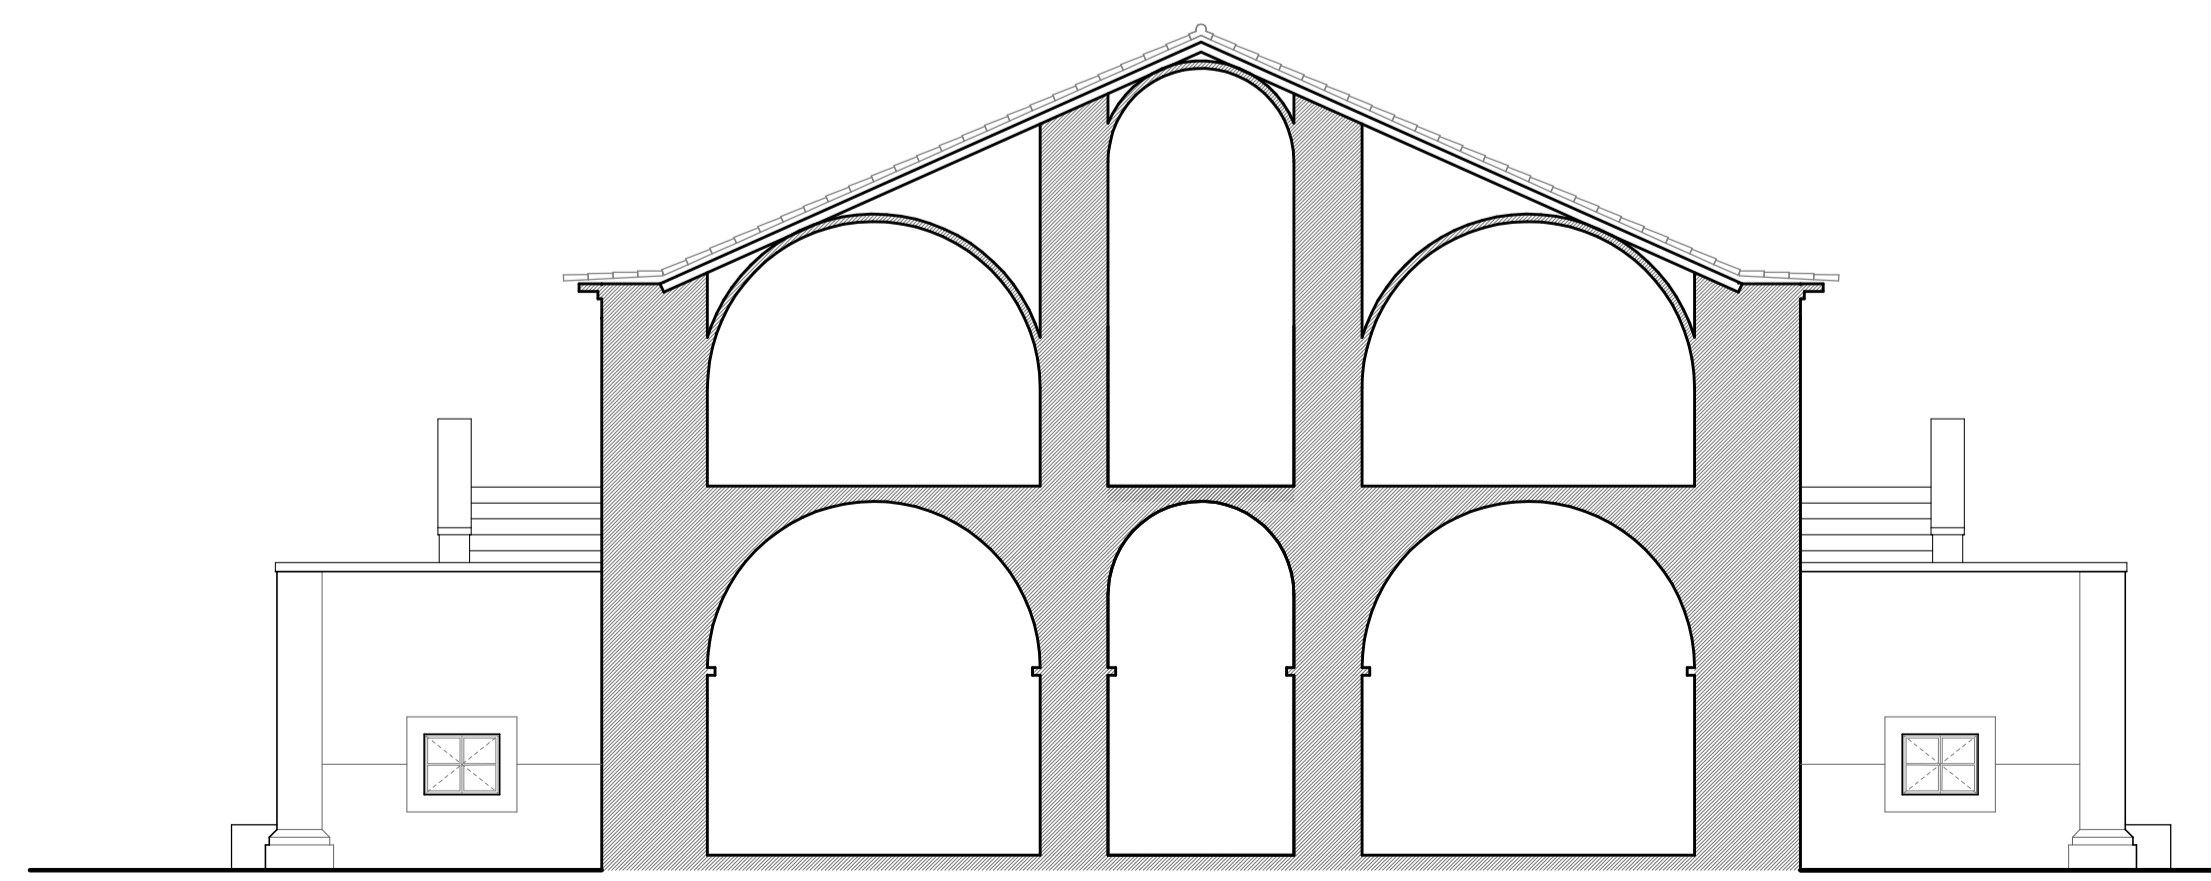

SECCIÓN TRANSVERSAL A

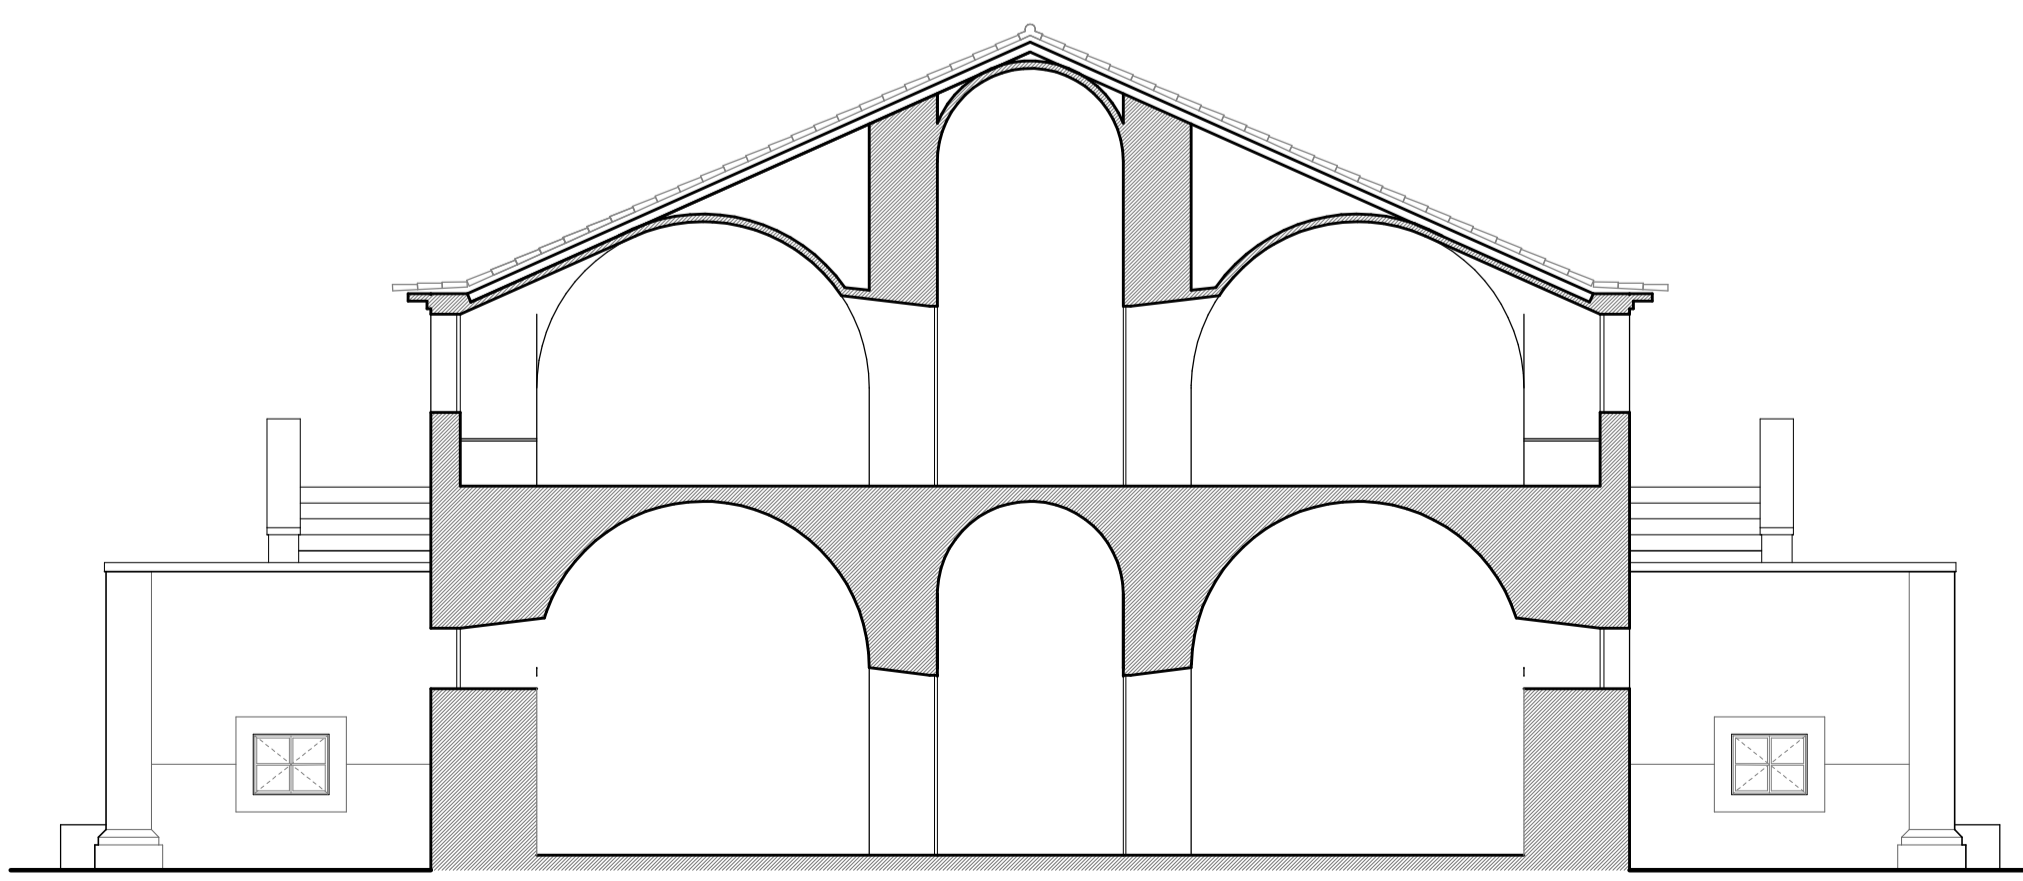

SECCIÓN TRANSVERSAL B

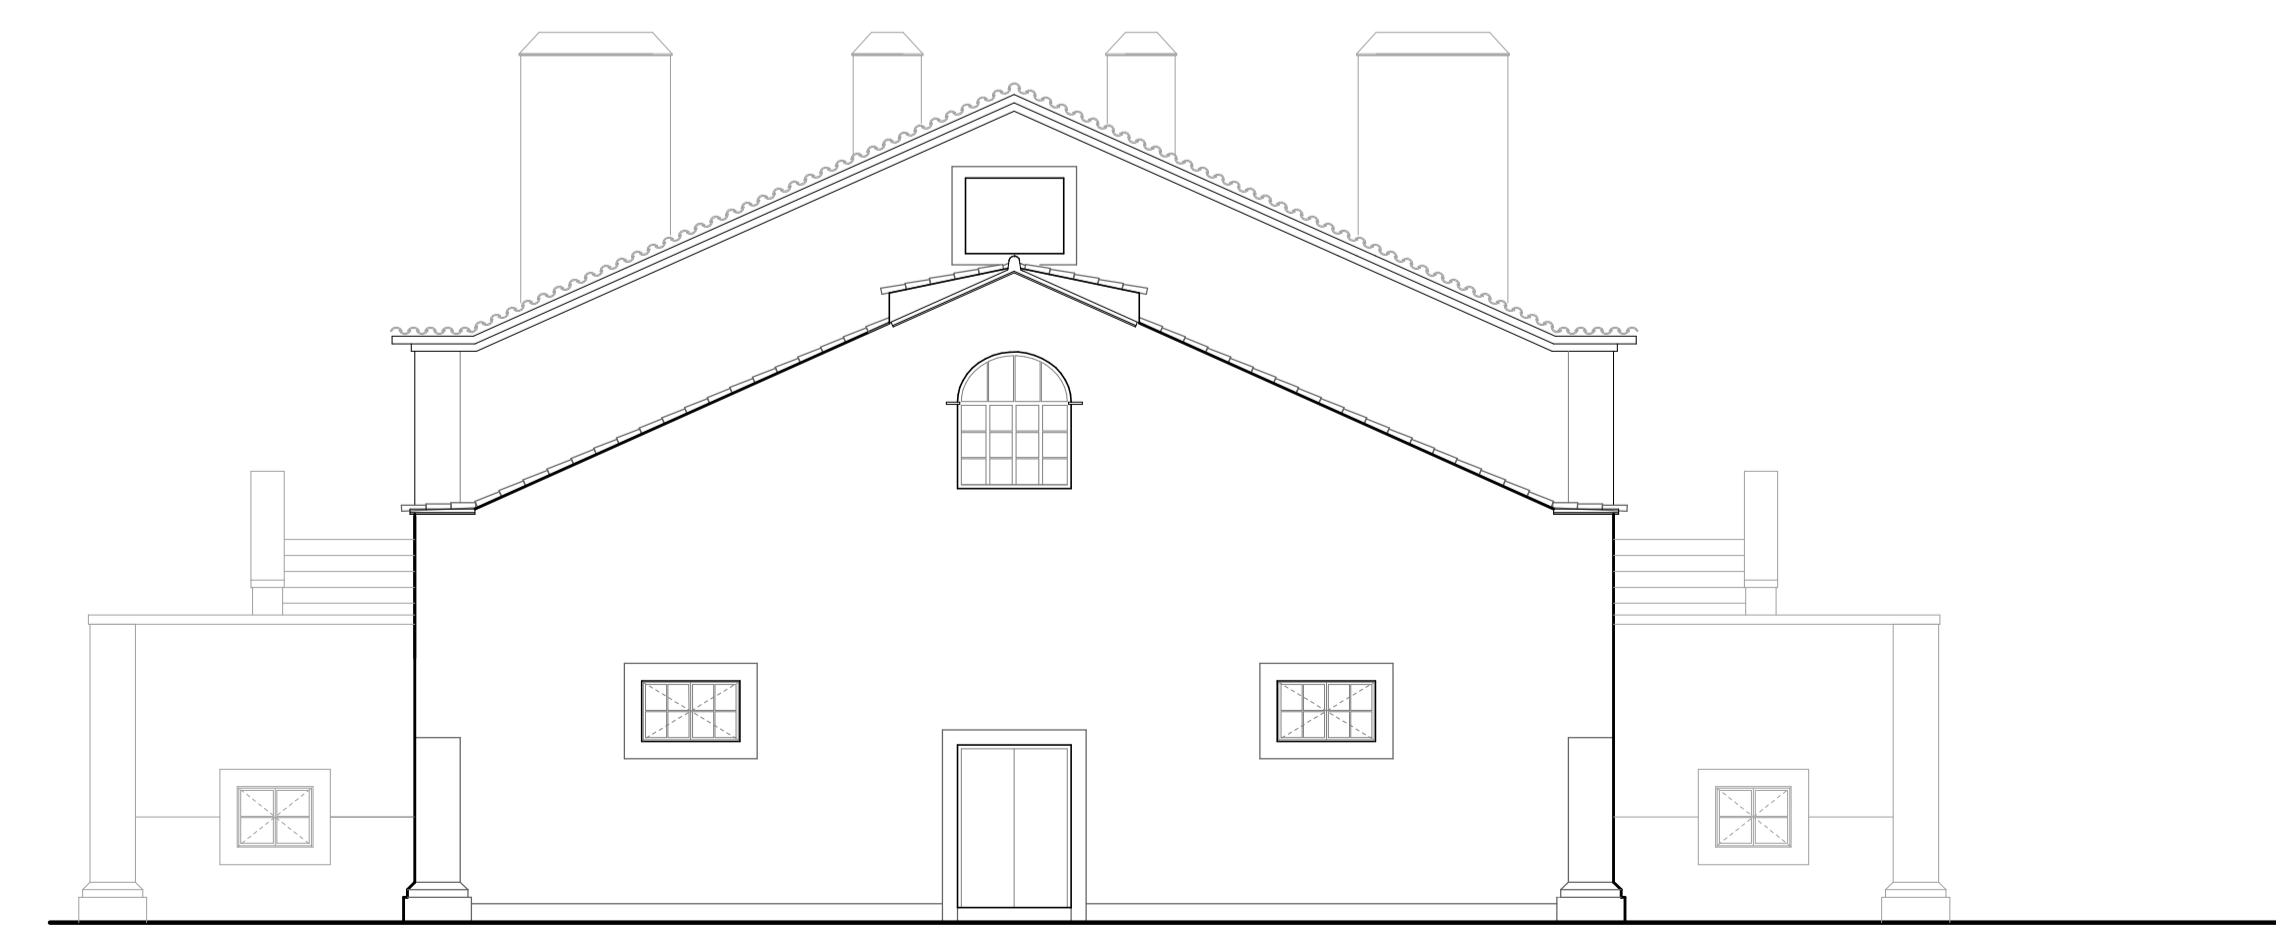

ALZADO NORTE

PROPIEDAD: EXCMO. AYUNTAMIENTO de OLIVENZA  
 PLAN DINAMIZA - 2017  
 DIPUTACION DE BADAJOZ

PLANO: ESTADO PREVIO PLANTA PRIMERA  
(según memoria a las obras instrucciones de base)

PROYECTO: REHABILITACIÓN Y MEJORA EN PLANTA PRIMERA UNIVERSIDAD POPULAR CUARTEL DE CABALLERÍA DRAGONES DE OLIVENZA S.XVIII.

FECHA: ABRIL 2017  
 ESCALA: 1:100  
 ARQUITECTO: Juan Carlos Sánchez Gracia