


TIPOS DE PIEZAS DE SOLERÍA DE MARMOL CON TRATAMIENTO DE ENVEJECIMIENTO.

A	B	C	D	E
45x100	35x60	60x120	50x100	40x80
45x80	35x100	60x80	50x80	40x120

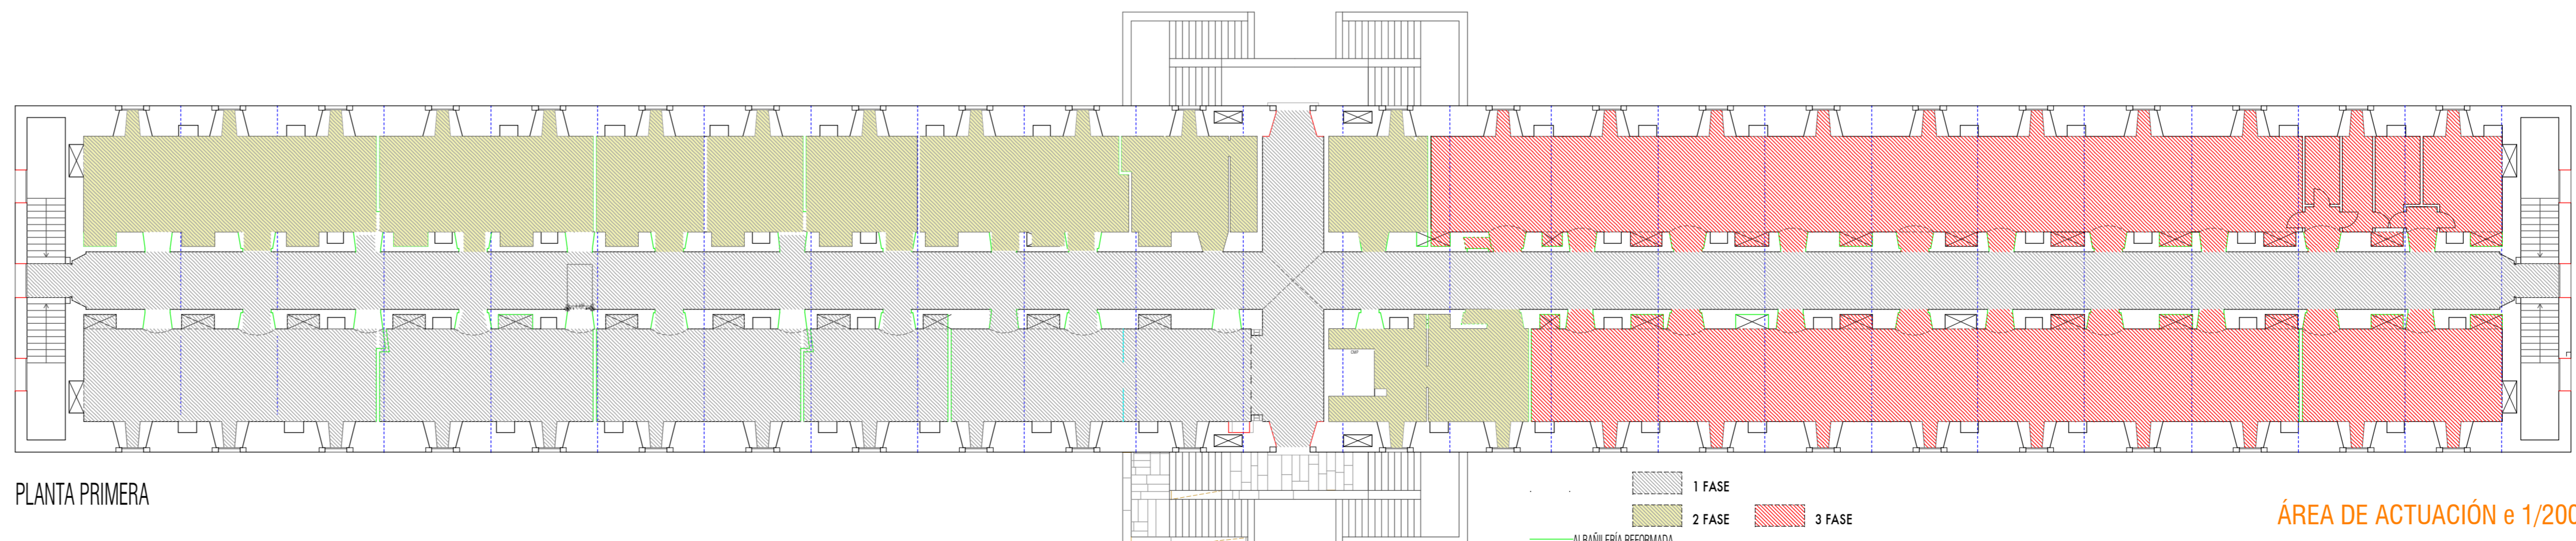

PLANTA PRIMERA

1 FASE
2 FASE
3 FASE
ALBANELERÍA REFORMADA

ÁREA DE ACTUACIÓN e 1/200

PROPIEDAD: EXCMO. AYUNTAMIENTO de OLIVENZA
PLAN DINAMIZA - 2017
DIPUTACION DE BADAJOZ

PLANO: PLANTA PRIMERA MODIFICADA
DESPIECE DE SOLERÍA DE MARMOL

PROYECTO: REHABILITACIÓN Y MEJORA EN PLANTA PRIMERA
UNIVERSIDAD POPULAR
CUARTEL DE CABALLERÍA DRAGONES DE OLIVENZA S.XVIII.

FECHA: MAYO 2017

ESCALA: 1:50

ARQUITECTO: Juan Carlos Sánchez Gracia

06
FASE 03