

ILMO. SR.

DON:

NOMBRE:

D.N.I.:

TELÉFONO DE CONTACTO:

DOMICILIO:

LOCALIDAD:

Ante V.I. comparece y como mejor proceda en derecho.

EXPONE:

Que desea realizar obras para conexión a la **Red de Abastecimiento de Agua Potable** en C/ _____, número _____ de _____.

En virtud de lo expuesto a V.S.

SOLICITA:

Autorización para la ejecución de las obras arriba mencionadas.



Olivenza, ____ de _____ de _____

Fdo.: _____

Vº. Bº.
EL TECNICO MUNICIPAL

Fdo:

ILMO. SR. ALCALDE-PRESIDENTE DEL EXCMO. AYUNTAMIENTO DE OLIVENZA.-

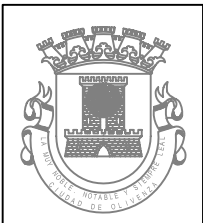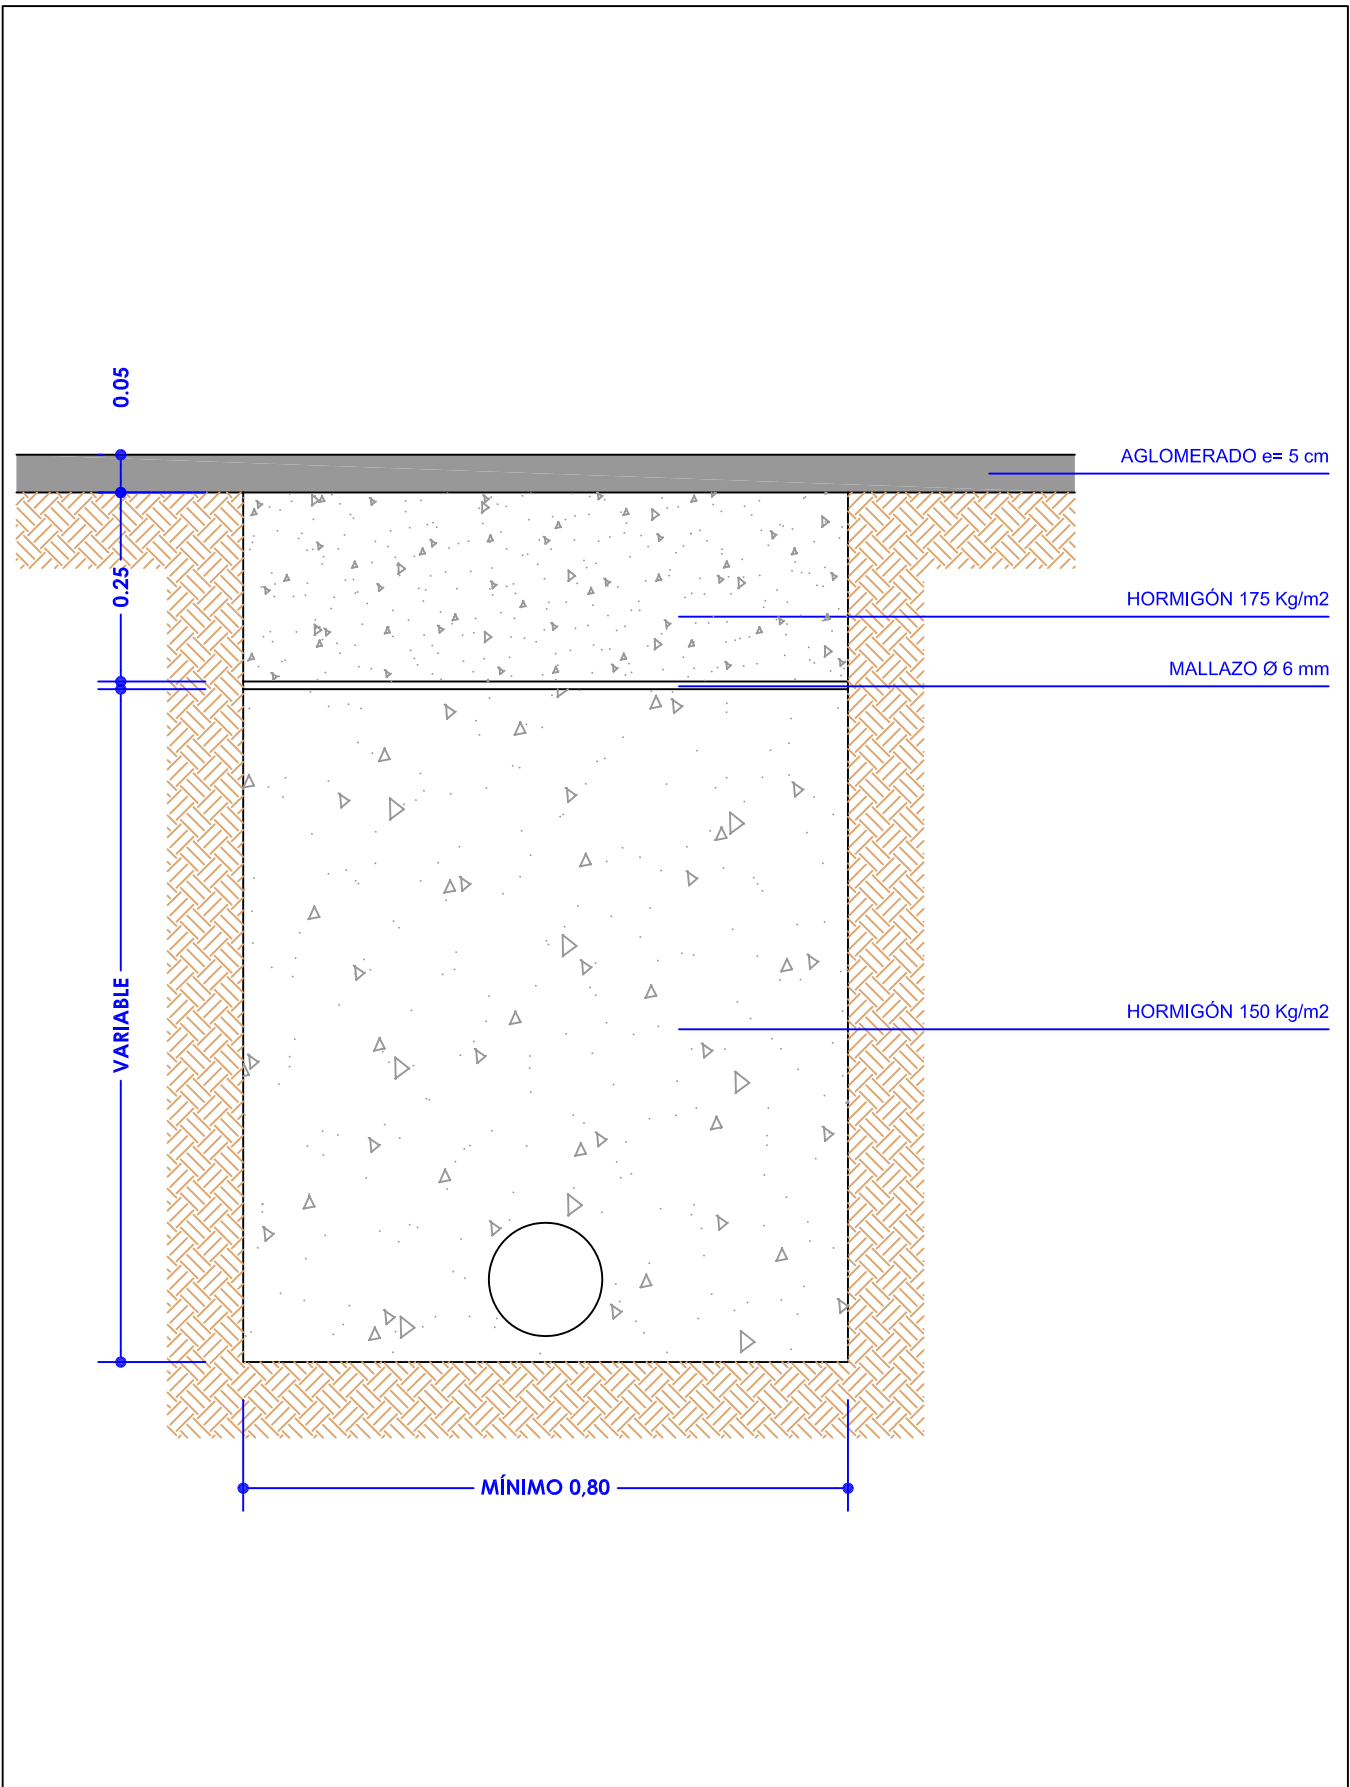

EXCMO. AYUNTAMIENTO DE OLIVENZA

DETALLE DE ZANJA

ESCALA: 1 / 10

JUNIO DE 2.009

1