




Sección CC'

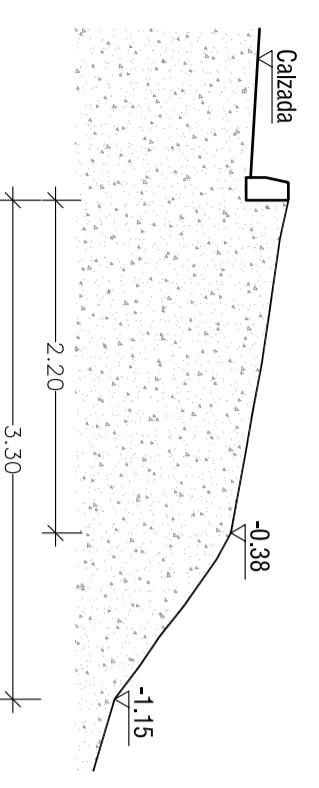

Sección DD'

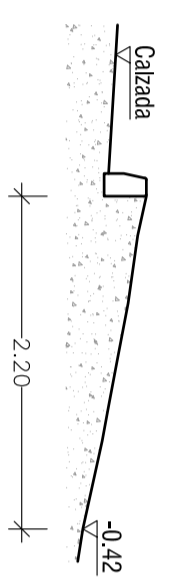

Sección EE'

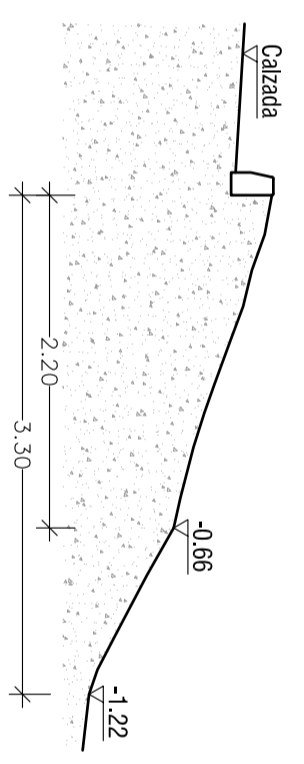

**PLAN DINAMIZA EXTRAORDINARIO (obra nº 161)
URBANIZAR CALLES EN SAN RAFAEL DE OLIVENZA**

PLANO TOPOGRÁFICO

ARQUITECTO: JUAN CARLOS SÁNCHEZ GRACIA
 ARQUITECTO TÉCNICO: JUAN LUIS PIQUER VALERIO
 INGENIERO TÉCNICO INDUSTRIAL: TEODORO GÓMEZ TREJO
 DELINEANTE: BEATRIZ SANTOS GONZÁLEZ
EXCMO. AYUNTAMIENTO DE OLIVENZA
 SERVICIOS TÉCNICOS MUNICIPALES

ESCALA: 1 / 400
 MAYO DE 2.017