


LEYENDA DE ALUMBRADO PÚBLICO

- LÍNEA SUBTERRÁNEA DE ALUMBRADO EXTERIOR. TUBO CORRUGADO Ø 63 mm
- ARQUETA DE PASO
- CONEXIÓN CON PICA A TIERRA
- COLUMNA ORNAMENTAL DE H=8m CON LUMINARIA VIENA FC-9

NOTA: EN TODOS LOS CRUCES DE CALZADA HABRÁ REFUERZO DE UN TUBO DE Ø 110 mm

RELACIÓN CON OTRAS REDES (E. 1 / 30)

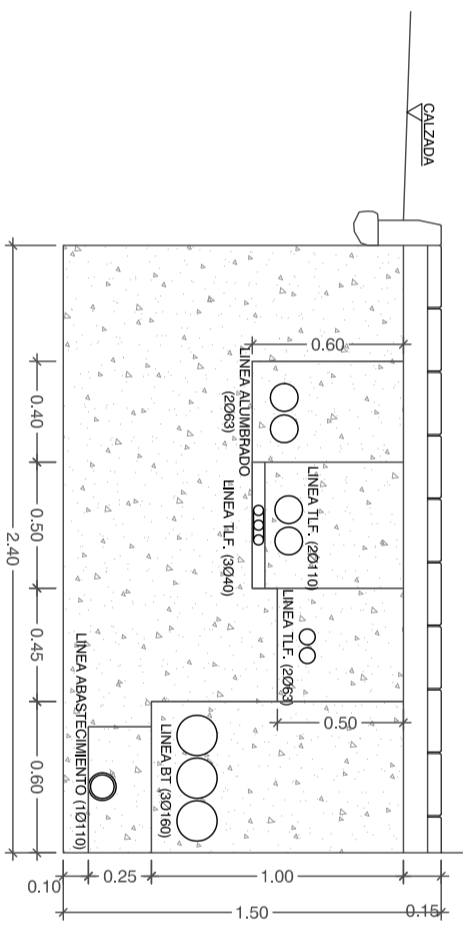

PLAN DINAMIZA EXTRAORDINARIO (obra nº 161 )  
URBANIZAR CALLES EN SAN RAFAEL DE OLIVENZA

RED DE ALUMBRADO PÚBLICO Y DETALLES

ARQUITECTO: JUAN CARLOS SÁNCHEZ GRACIA  
 ARQUITECTO TÉCNICO: JUAN LUIS PIQUER VALERIO  
 INGENIERO TÉCNICO INDUSTRIAL: TEODORO GÓMEZ TREJO  
 DELINEANTE: BEATRIZ SANTOS GONZÁLEZ  
 EXCMO. AYUNTAMIENTO DE OLIVENZA  
 SERVICIOS TÉCNICOS MUNICIPALES  
 Expdte. 20/16

ESCALA: 1 / 400  
MAYO DE 2.017