




ALZADO OESTE

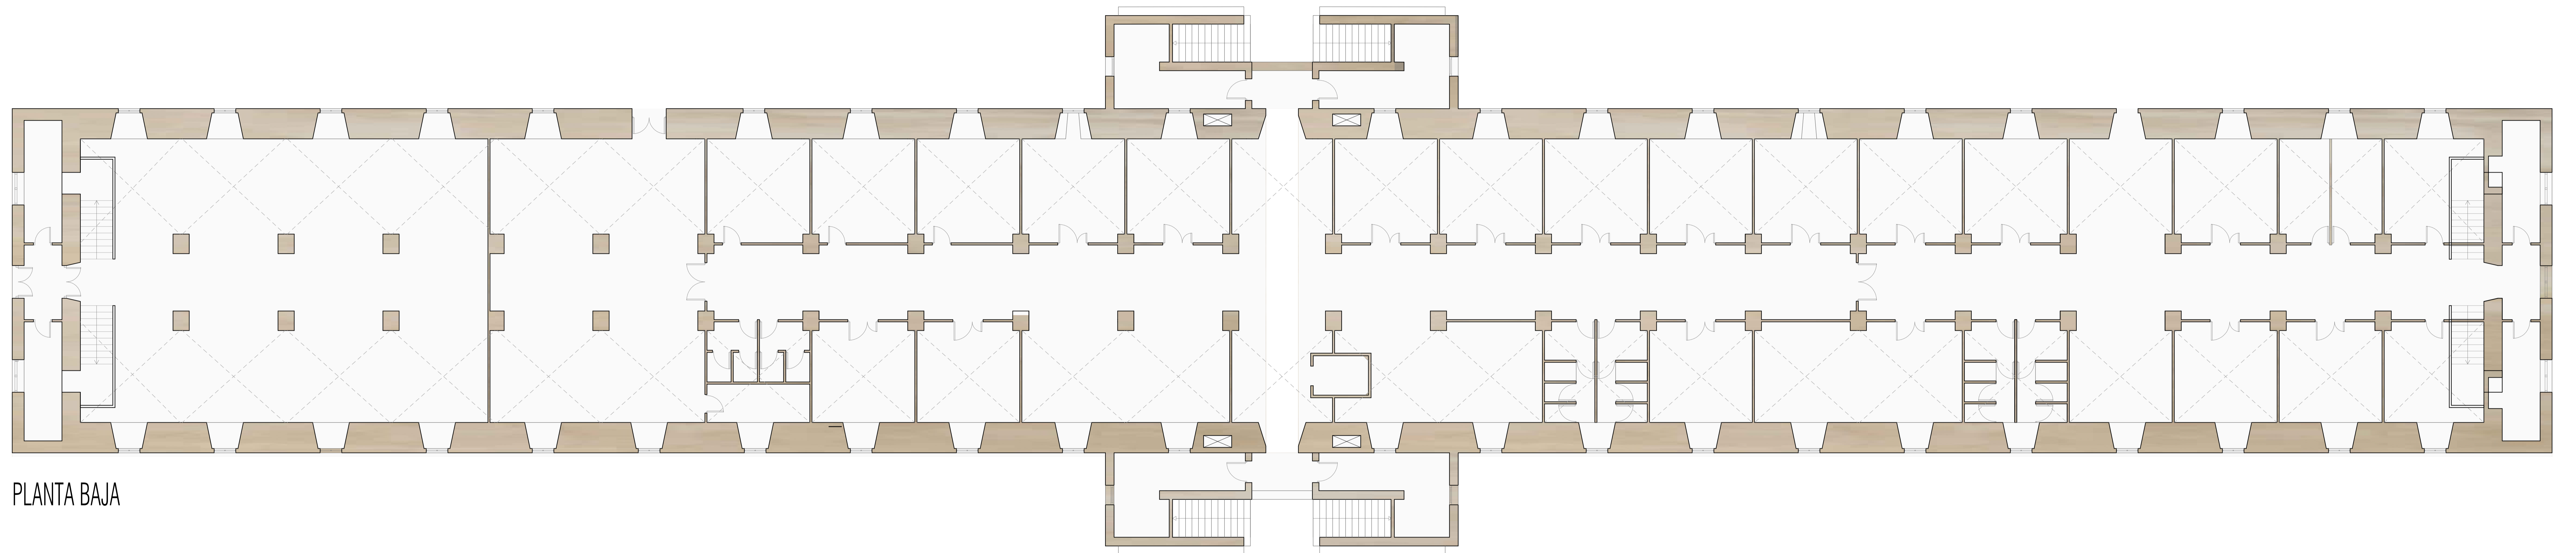

PLANTA BAJA