CUADRO DE SUPERFICIES

Parcela 01	333.00 m2
Parcela 02	253.00 m2
Parcela 03	253.00 m2
Parcela 04	253.00 m2
Parcela 05	253.00 m2
Parcela 06	253.00 m2
Parcela 07	253.00 m2
Parcela 08	253.00 m2

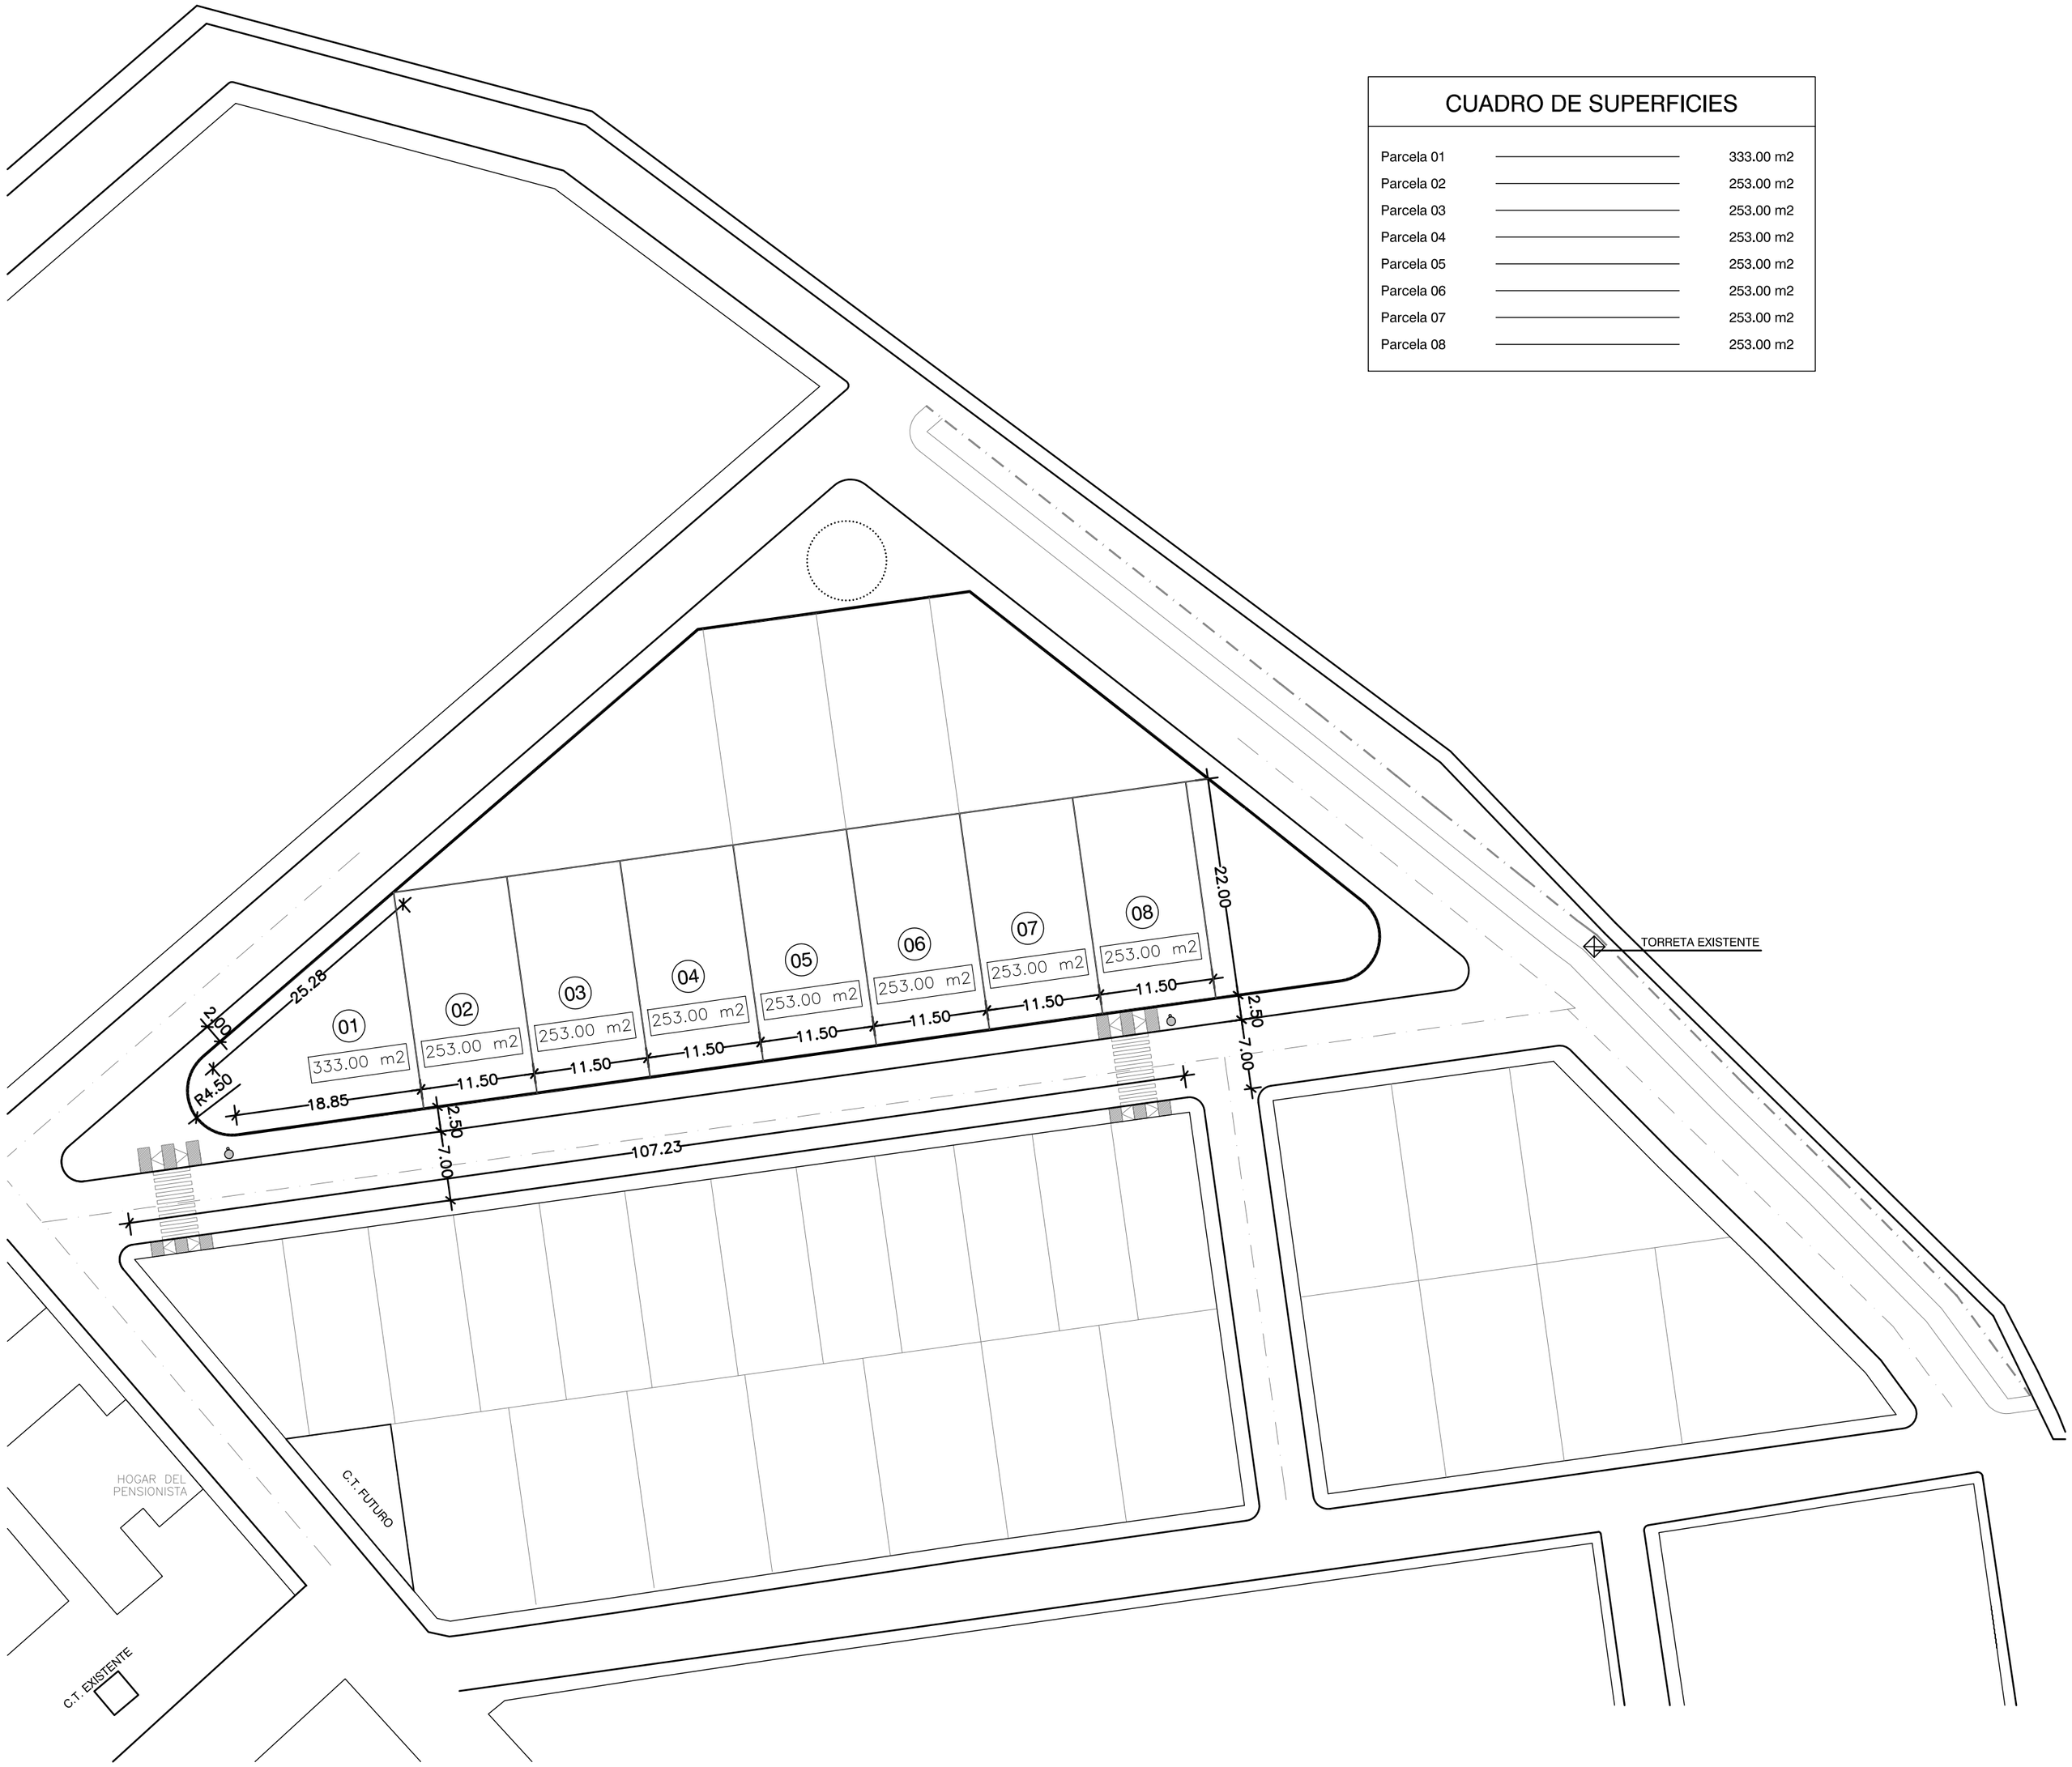

VADO DESARROLLADO EN LA DIRECCIÓN DEL ITINERARIO PEATONAL

ALZADO

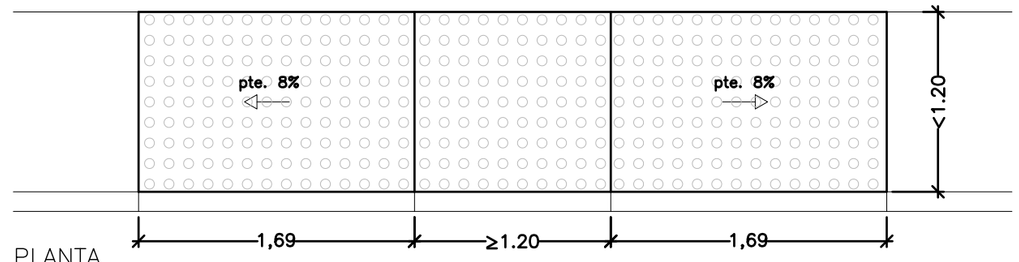

PLANTA

ITINERARIOS PEATONALES ADAPTADOS

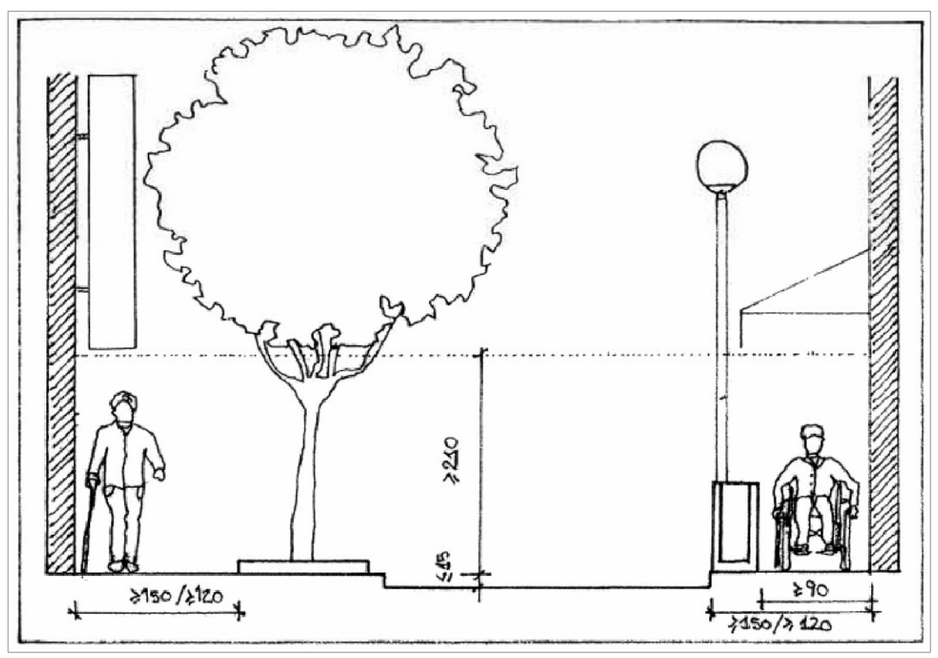

PLAN DINAMIZA EXTRAORDINARIO (obra nº 161)

URBANIZAR CALLES EN SAN RAFAEL DE OLIVENZA

COTAS, SUPERFICIES Y ACCESIBILIDAD

ARQUITECTO: JUAN CARLOS SÁNCHEZ GRACIA

ARQUITECTO TÉCNICO: JUAN LUIS PIQUER VALERIO

INGENIERO TÉCNICO INDUSTRIAL: TEODORO GÓMEZ TREJO

DELINEANTE: BEATRIZ SANTOS GONZÁLEZ

ESCALA: 1 / 500

MAYO DE 2.017

EXCMO. AYUNTAMIENTO DE OLIVENZA

SERVICIOS TÉCNICOS MUNICIPALES

Expdte. 20/16