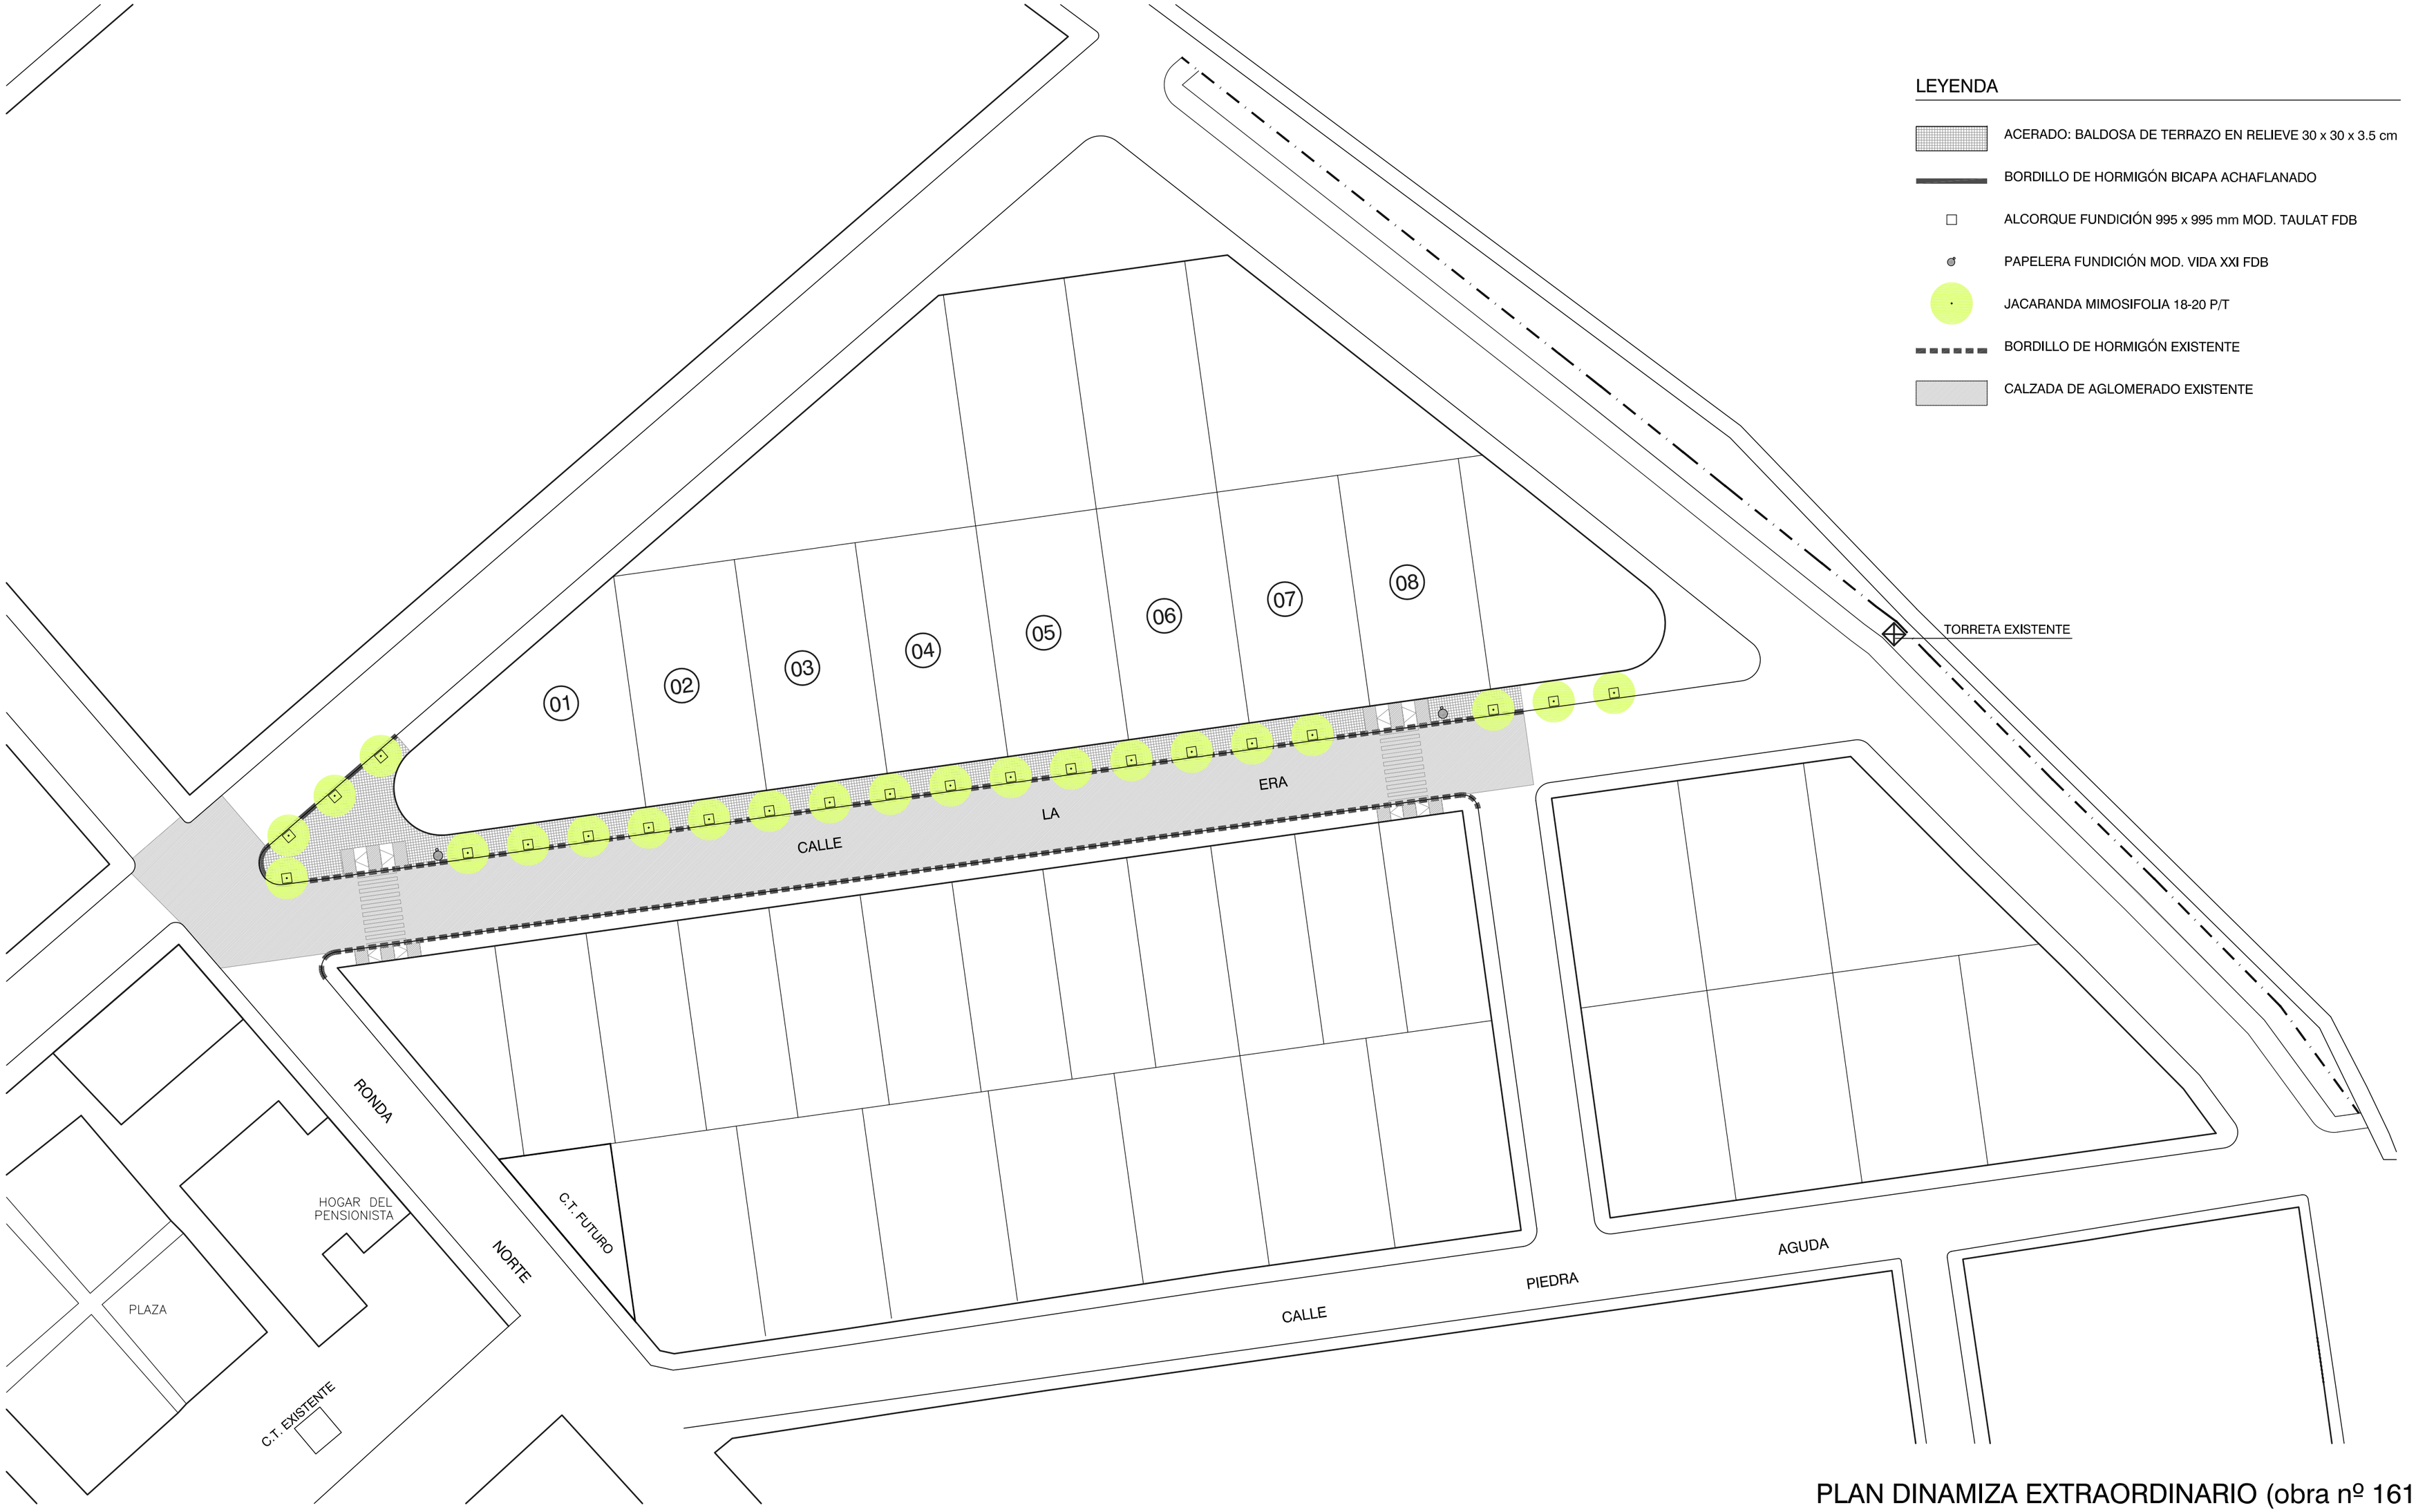

PLAN DINAMIZA EXTRAORDINARIO (obra nº 161)

URBANIZAR CALLES EN SAN RAFAEL DE OLIVENZA

ACABADOS

ARQUITECTO: JUAN CARLOS SÁNCHEZ GRACIA
ARQUITECTO TÉCNICO: JUAN LUIS PIQUER VALERIO
INGENIERO TÉCNICO INDUSTRIAL: TEODORO GÓMEZ TREJO
DELINEANTE: BEATRIZ SANTOS GONZÁLEZ

EXCMO. AYUNTAMIENTO DE OLIVENZA

SERVICIOS TÉCNICOS MUNICIPALES

ESCALA: 1 / 400

MAYO DE 2.017

Expdte. 20/16