




LEYENDA


 "D" : Arqueta "D" 109x90x100 (luz interior)

 "H" : Arqueta "H" 80x70x82 (luz interior)


 "M" : Arqueta "M" 30x30x63 (luz interior)

 : Pedestal de Distribucion para armario caja terminal.
- de Arq. a Pedestal 60PVC 63mm

 Canallización telefónica según nº de conductos y diámetros indicados
Canallización NO INDICADA en plano será 2ø PVC 63mm

Arqueta "M"  Entrada a parcelas 1øPVC 40mm

LOS PEDESTALES SE COLOCARÁN EN ACERADO PÚBLICO,
A NO SER QUE SE CEDA UN ESPACIO EN LAS PARCELAS

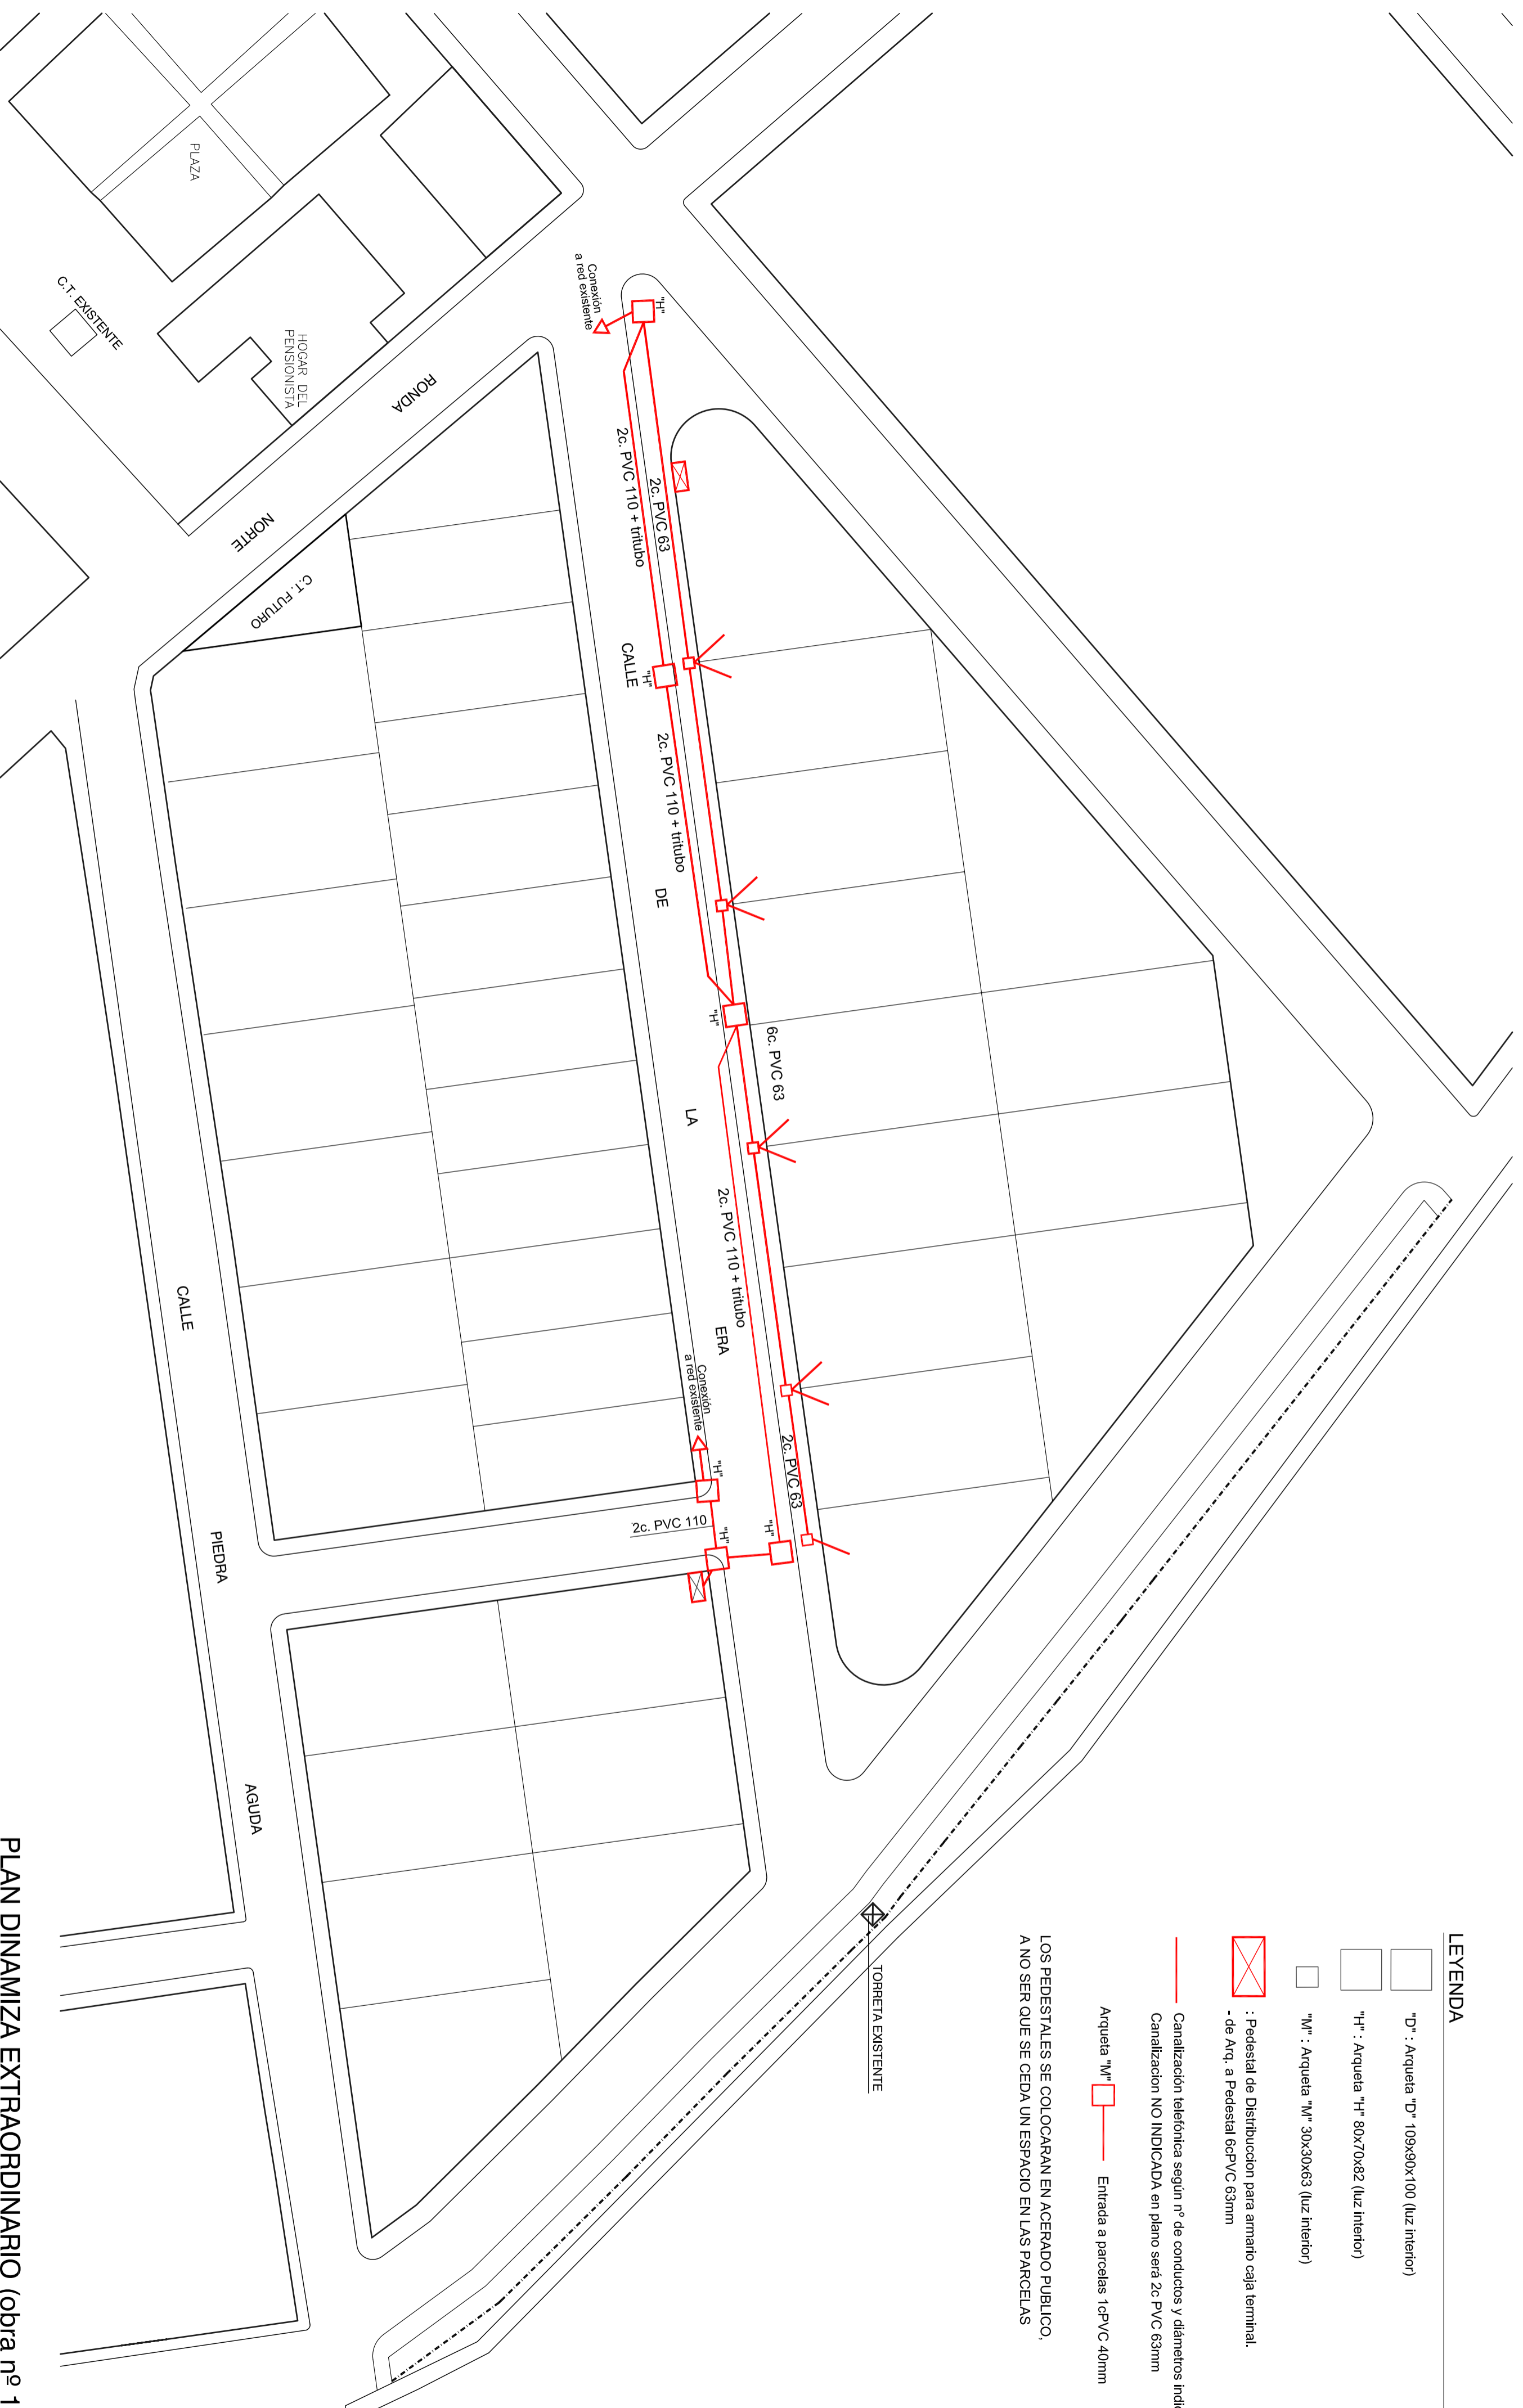

**PLAN DINAMIZA EXTRAORDINARIO (obra nº 161)
URBANIZAR CALLES EN SAN RAFAEL DE OLIVENZA**

TELEFONÍA

ARQUITECTO: JUAN CARLOS SÁNCHEZ GRACIA
ARQUITECTO TÉCNICO: JUAN LUIS PIGUER VALERIO
INGENIERO TÉCNICO INDUSTRIAL: TEODORO GÓMEZ TREJO
DELINANTE: BEATRIZ SANTOS GONZÁLEZ

EXCMO. AYUNTAMIENTO DE OLIVENZA

SERVICIOS TÉCNICOS MUNICIPALES

Expdte. 20/16

