


XXVII FERIA DEL TORO OLIVENZA

RECINTO FERIAL

EXCMO. AYUNTAMIENTO DE OLIVENZA

ESCALA: 1/500
ENERO DE 2.017

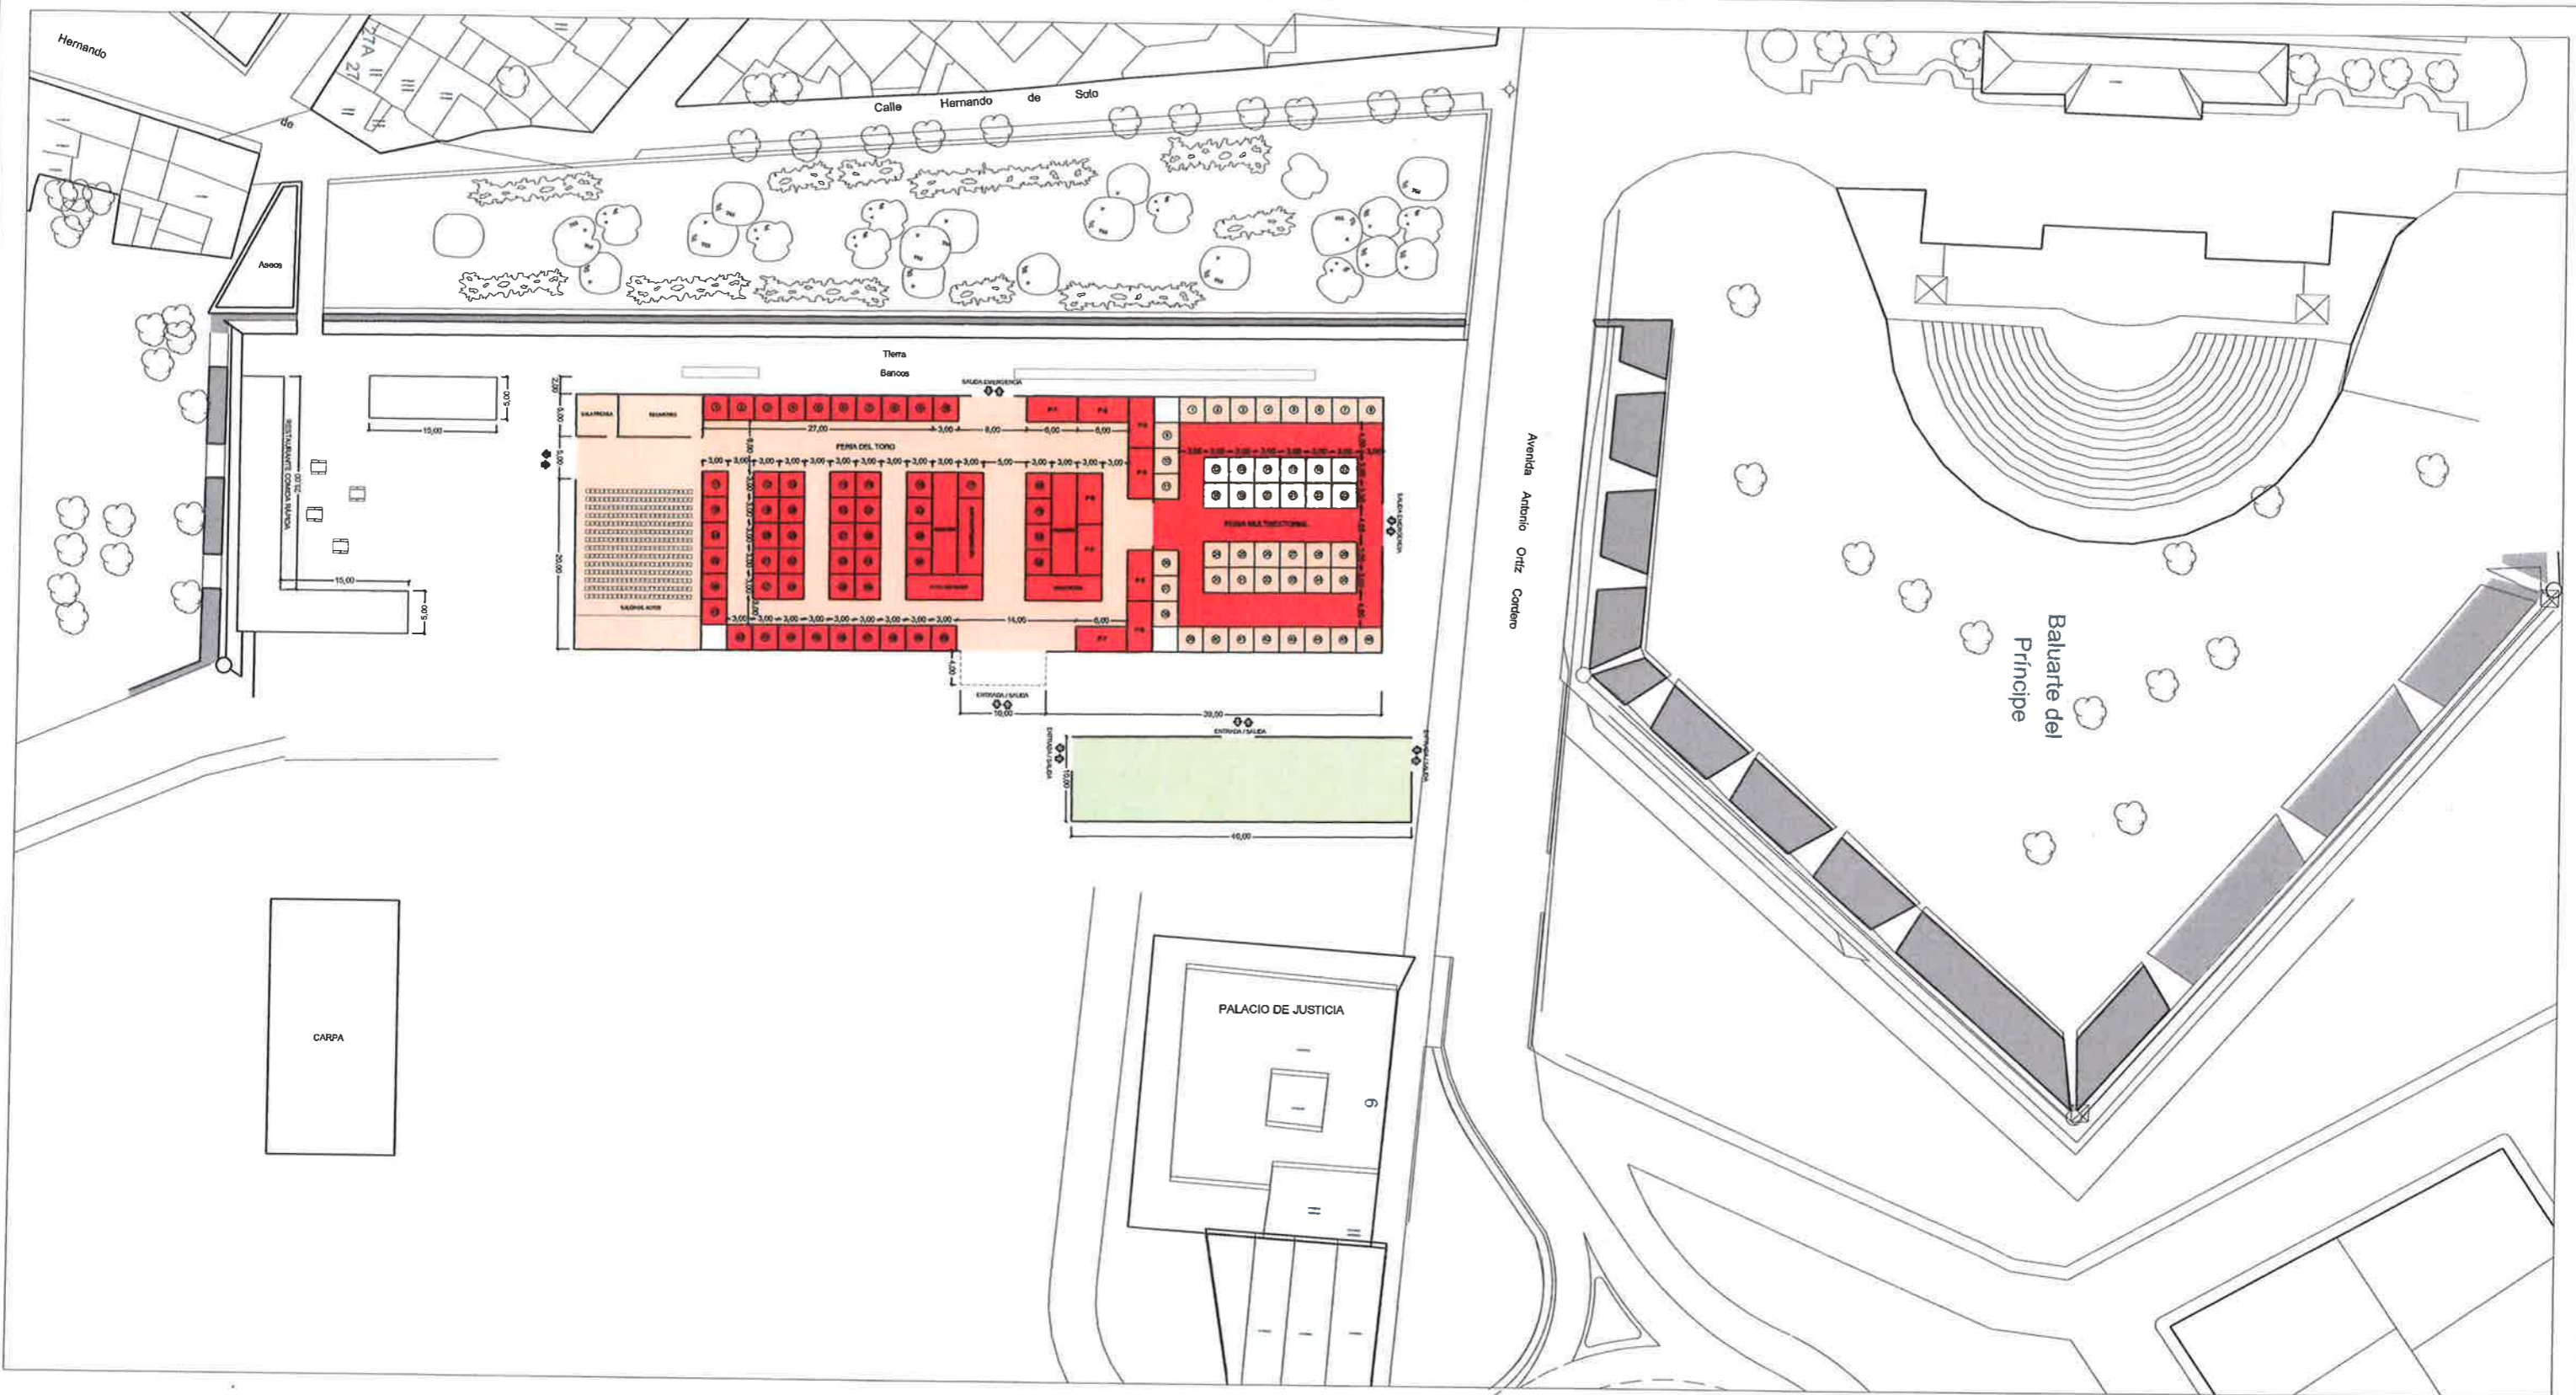

XXVII FERIA DEL TORO OLIVENZA

RECINTO FERIAL

EXCMO. AYUNTAMIENTO DE OLIVENZA

ESCALA: 1/750
ENERO DE 2.017